


GLEISLAUBE

BAHNHOFQUARTIER WETTINGEN

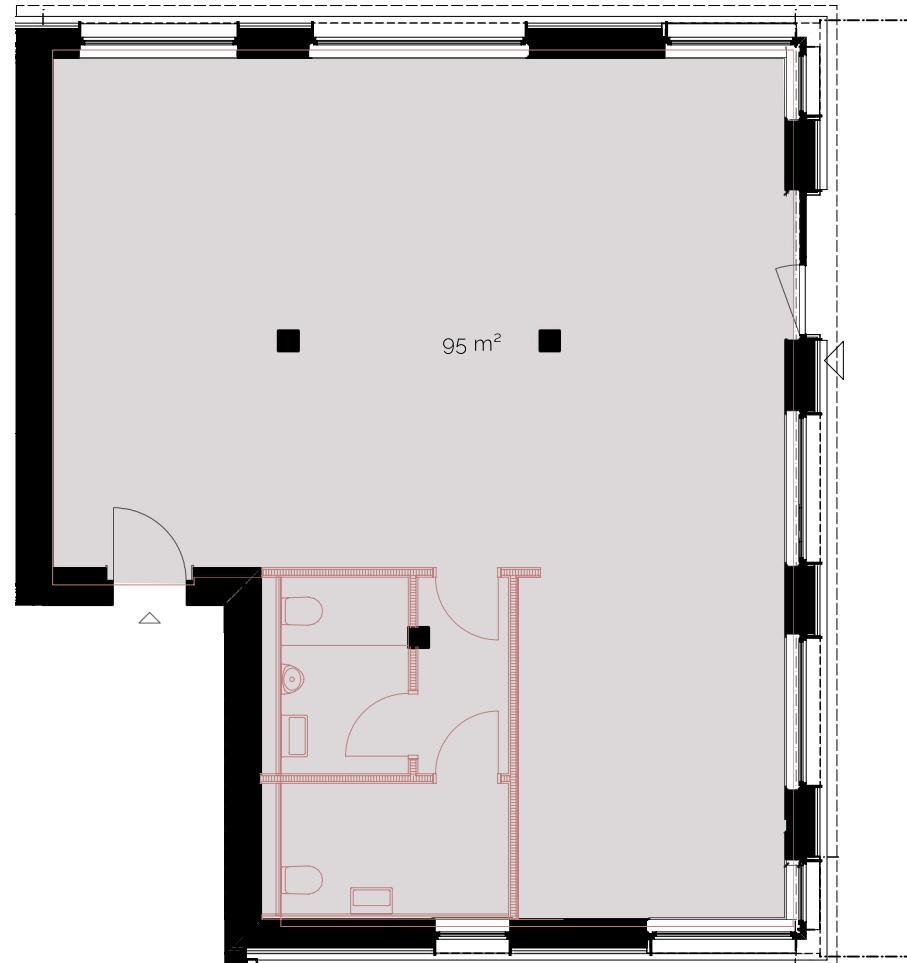

BÜRO

Referenz: GF00-E115-01

Gebäude: A

Güterstrasse 2e

Geschoss: EG

Nutzfläche: 95 m²

Raumhöhe: 4.58 m


■ Mieterseitige Ausbaumöglichkeit

Massstab 1:100

0 1 5 m

Die effektiven Nutzflächen können von den Angaben in den Plänen abweichen. Änderungen vorbehalten.

GLEISLAUBE-WETTINGEN.CH

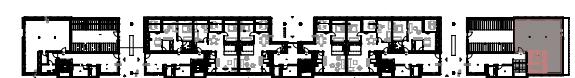

Ein Projekt der SBB AG