


GLEISLAUBE

BAHNHOFQUARTIER
WETTINGEN

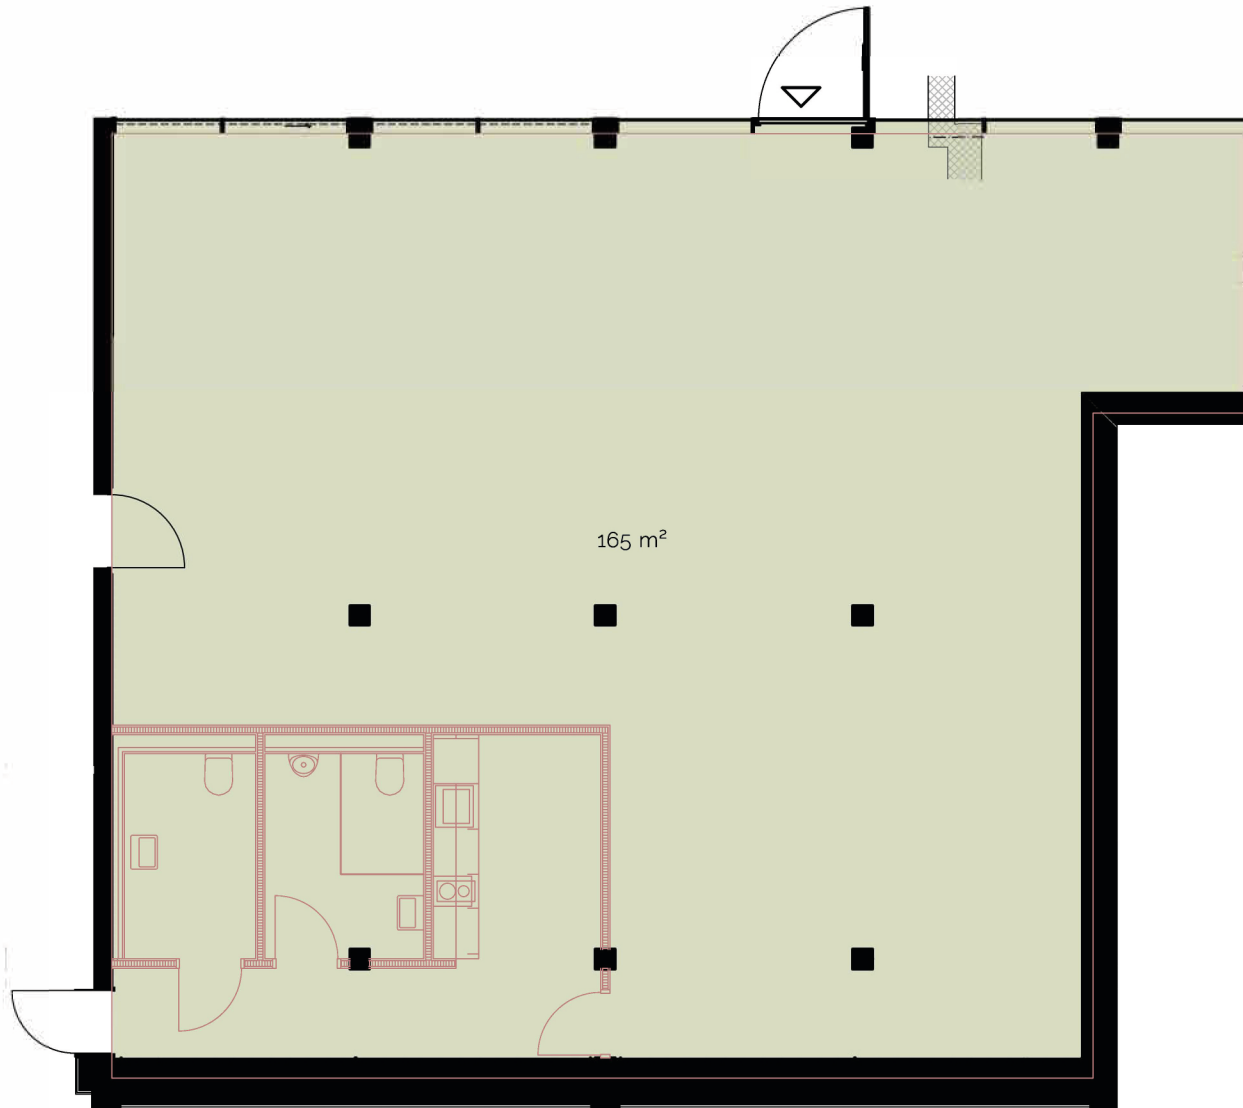

GEWERBEFLÄCHE

Referenz: GF00-G121-01

Gebäude: B

Güterstrasse 4b

Geschoss: EG

Nutzfläche: 165 m²

Raumhöhe: 4,58 m

Lagerraum im UG: 57 m²

■ Mieterseitige Ausbaumöglichkeit

Massstab 1:100



Die effektiven Nutzflächen können von den Angaben in den Plänen abweichen. Änderungen vorbehalten.