

# GLEISLAUBE

## BAHNHOFQUARTIER

### WETTINGEN

#### GEWERBEFLÄCHE

Referenz: GFoo-G121-01

Gebäude: B

Güterstrasse 4b


Geschoss: EG

Nutzfläche: 169 m<sup>2</sup>

Raumhöhe: 4.58 m

Lagerraum im UG: 57 m<sup>2</sup>

■ Mieterseitige Ausbaumöglichkeit

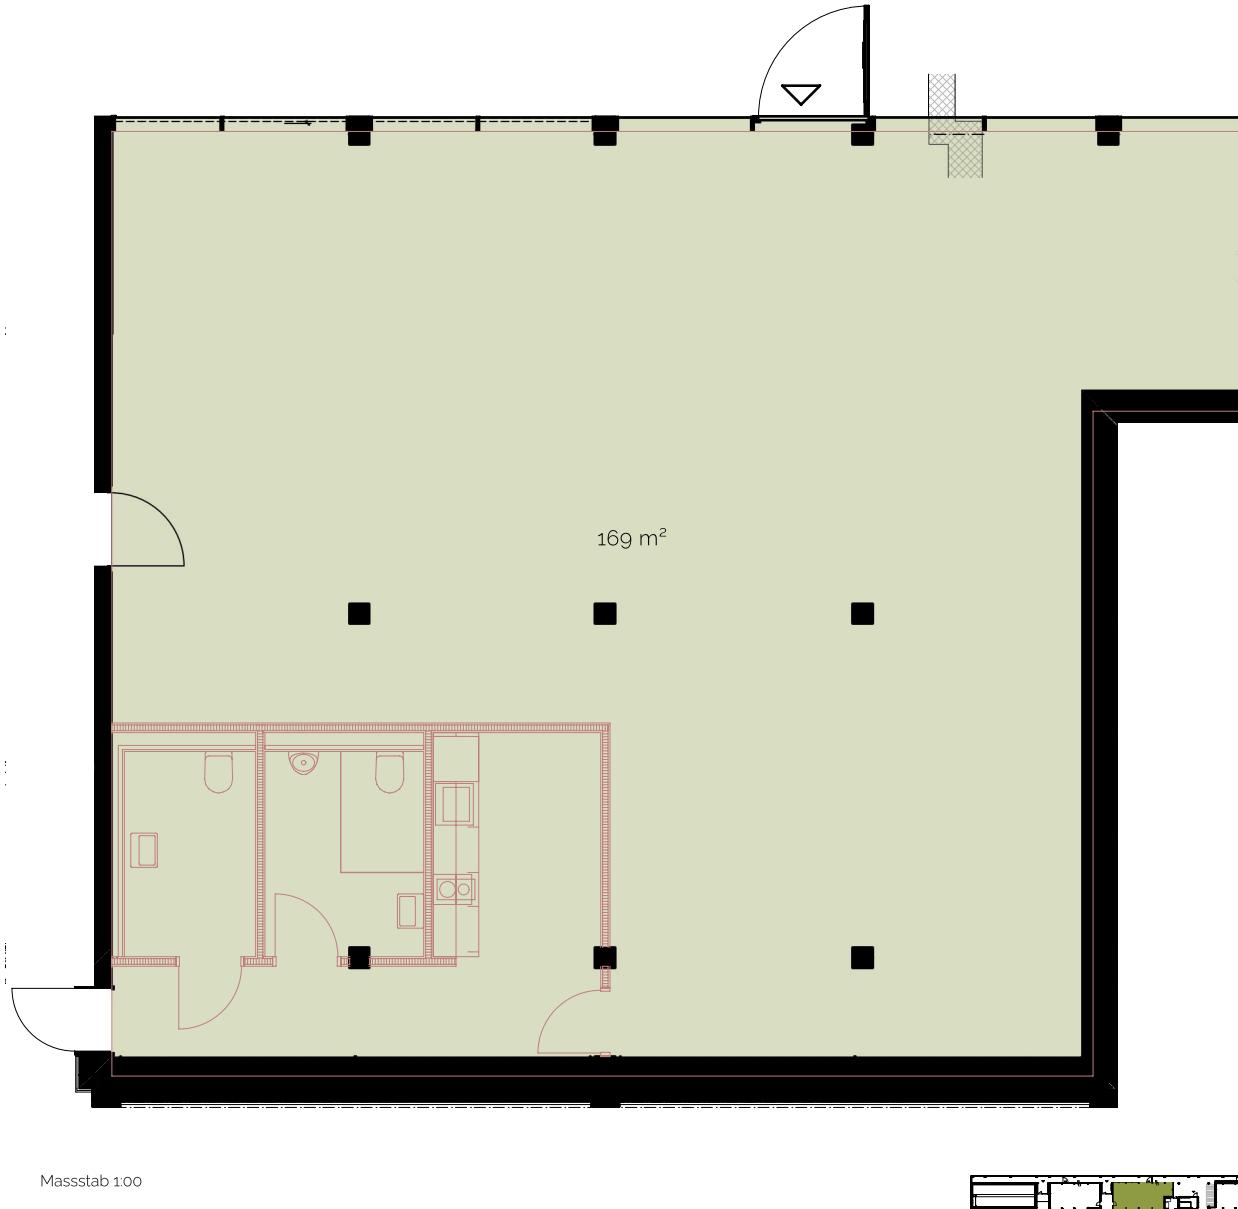

Massstab 1:100

0

1

5 m

Die effektiven Nutzflächen können von den Angaben in den Plänen abweichen. Änderungen vorbehalten.

GLEISLAUBE-WETTINGEN.CH



Ein Projekt der SBB AG