


GLEISLAUBE

BAHNHOFQUARTIER

WETTINGEN

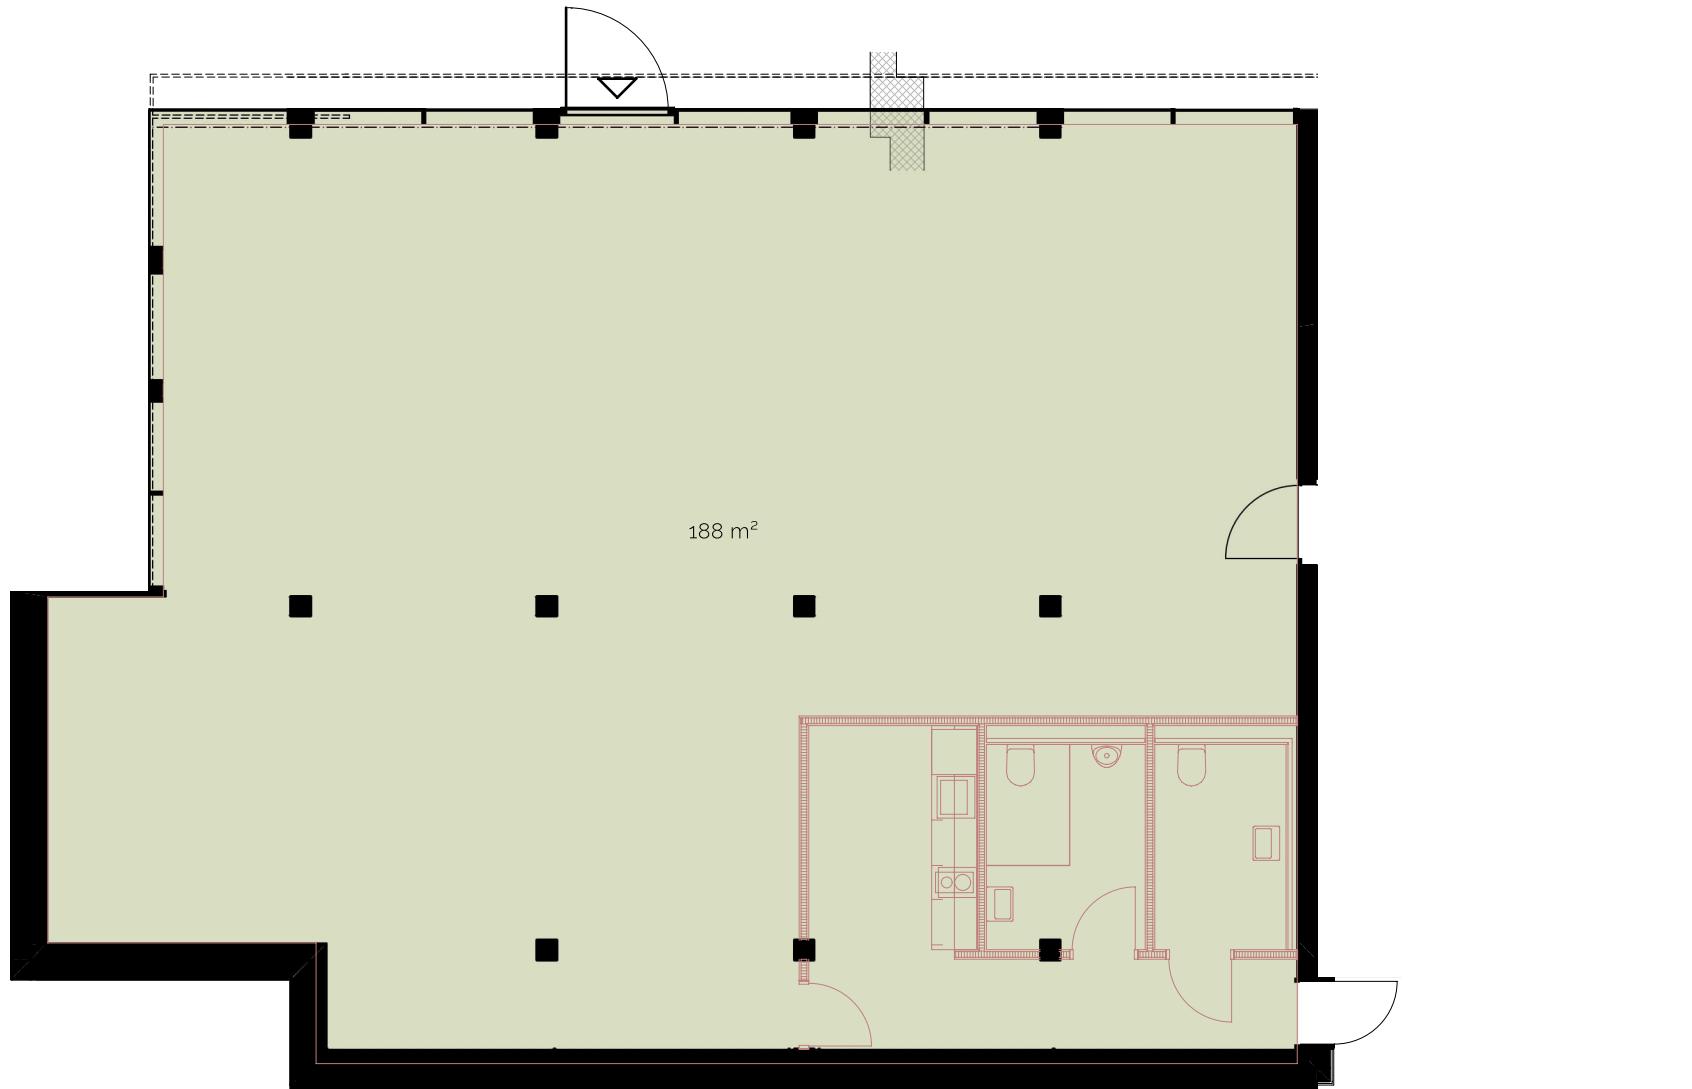

Die effektiven Nutzflächen können von den Angaben in den Plänen abweichen. Änderungen vorbehalten.

GLEISLAUBE-WETTINGEN.CH



Ein Projekt der SBB AG