

GLEISLAUBE

BAHNHOFQUARTIER WETTINGEN

GEWERBEFLÄCHE

Referenz: GFoo-J129-01

Gebäude: B

Güterstrasse 4e


Geschoss: EG

Nutzfläche: 117 m²

Raumhöhe: 4.33 m

Lagerraum im UG: 20 m²

■ Mieterseitige Ausbaumöglichkeit

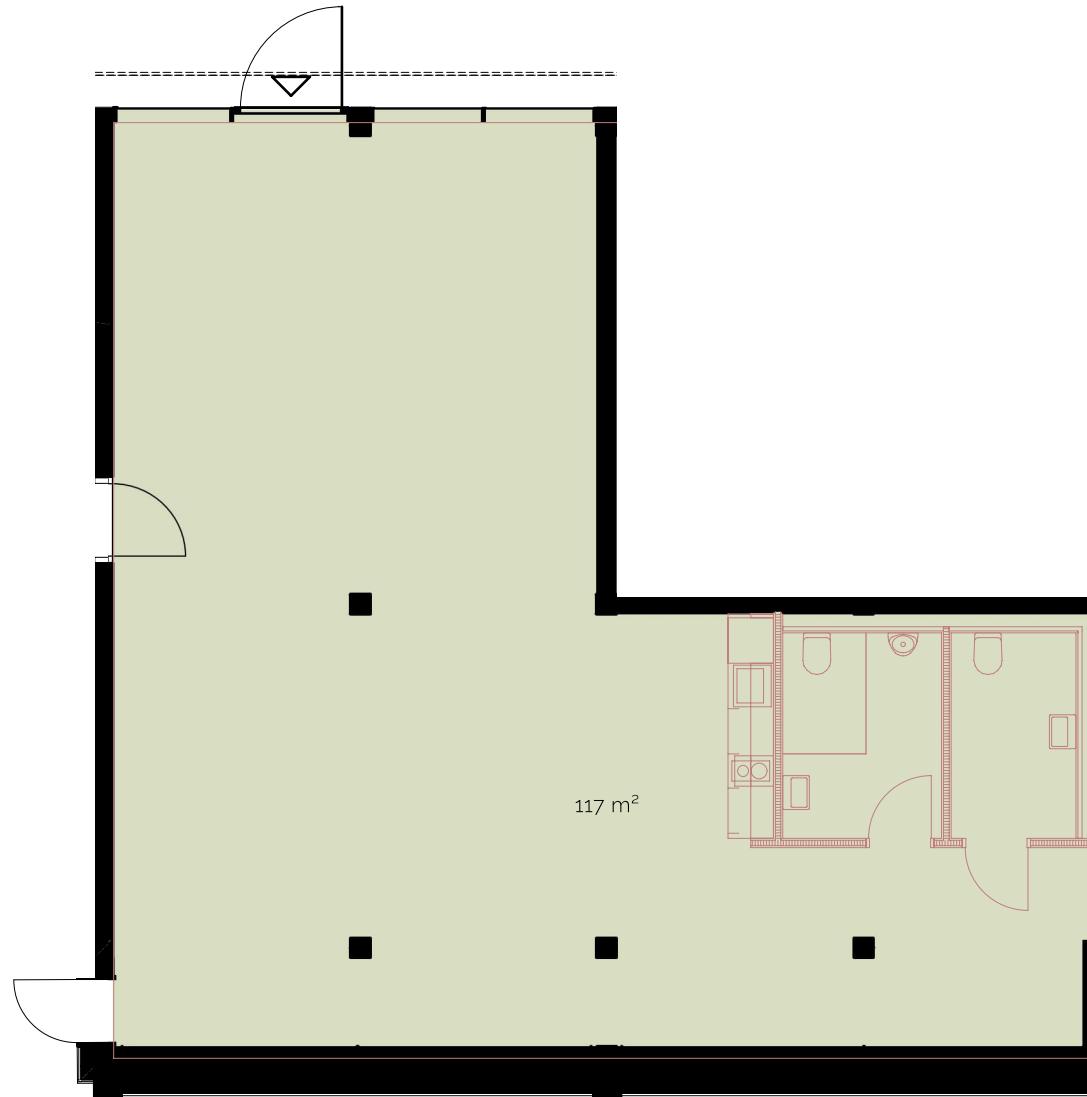

Massstab 1:100

0 1 5 m

Die effektiven Nutzflächen können von den Angaben in den Plänen abweichen. Änderungen vorbehalten.

GLEISLAUBE-WETTINGEN.CH



Ein Projekt der SBB AG