


GLEISLAUBE

BAHNHOFQUARTIER WETTINGEN

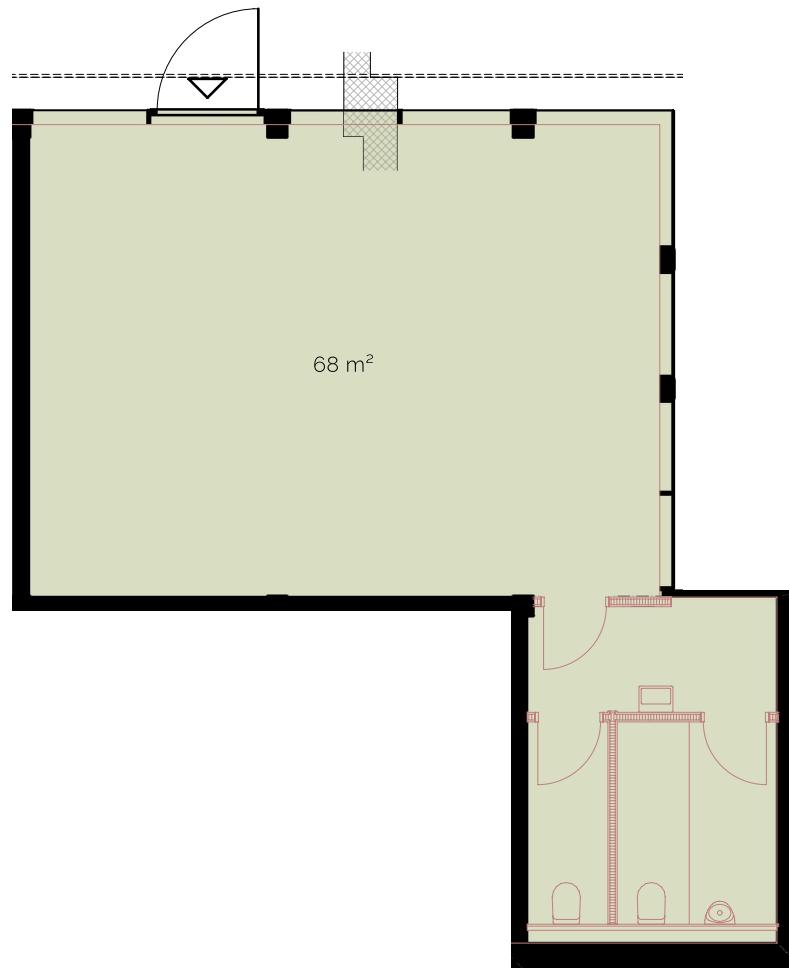

GEWERBEFLÄCHE

Referenz: GFoo-J130-01

Gebäude: B

Güterstrasse 4f

Geschoss: EG

Nutzfläche: 68 m²

Raumhöhe: 4.33 m

Lagerraum im UG: 24 m²

■ Mieterseitige Ausbaumöglichkeit

Massstab 1:100

0 1 5 m

Die effektiven Nutzflächen können von den Angaben in den Plänen abweichen. Änderungen vorbehalten.

GLEISLAUBE-WETTINGEN.CH



Ein Projekt der SBB AG