


GLEISLAUBE

BAHNHOFQUARTIER

WETTINGEN

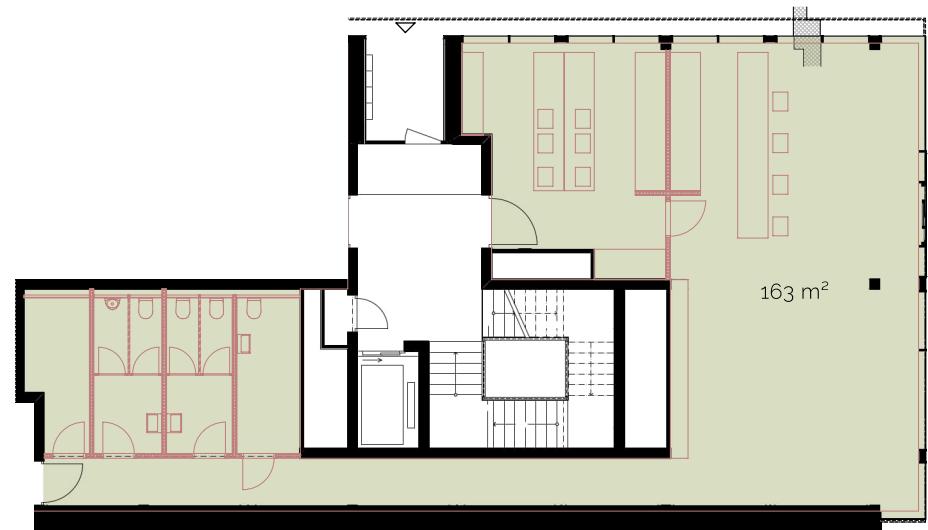

GEWERBEFLÄCHE

Referenz: GFoo-L133-02

Gebäude: B

Güterstrasse 4g

Geschoss: EG

Nutzfläche: 163 m²

Raumhöhe: 4.13 m

Lagerraum im UG: 67 m²

+ 74 m² für Lüftung

■ Mieterseitige Ausbaumöglichkeit

Massstab 1:200

0 1 2 5 10 m

Die effektiven Nutzflächen können von den Angaben in den Plänen abweichen. Änderungen vorbehalten.

