


# GLEISLAUBE

## BAHNHOFQUARTIER WETTINGEN

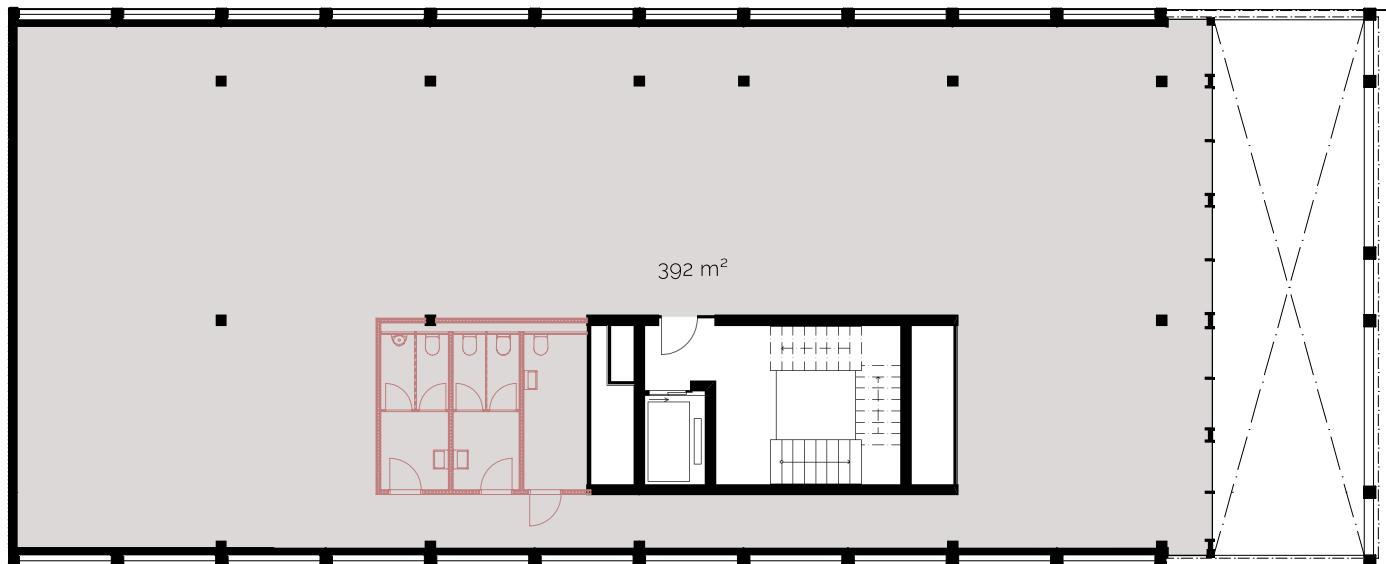

### BÜRO

Referenz: OG01-L127-01

Gebäude: B

Güterstrasse 4g

Geschoss: 1. OG

Nutzfläche: 392 m<sup>2</sup>

Raumhöhe: 3.39 m

■ Mieterseitige Ausbaumöglichkeit

Massstab 1:200

0 1 2 5 10 m

Die effektiven Nutzflächen können von den Angaben in den Plänen abweichen. Änderungen vorbehalten.

GLEISLAUBE-WETTINGEN.CH



Ein Projekt der SBB AG