


GLEISLAUBE

BAHNHOFQUARTIER WETTINGEN

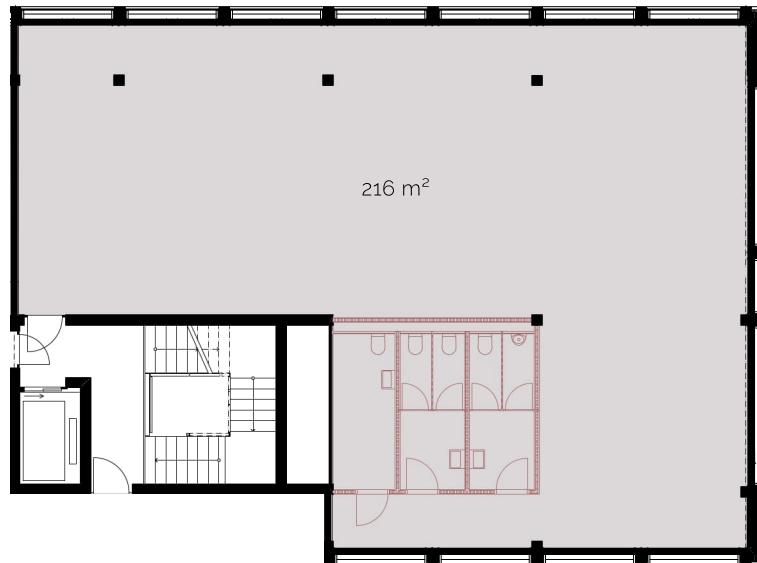

BÜRO

Referenz: OG02-L128.01

Gebäude: B

Güterstrasse 4g

Geschoss: 2. OG

Nutzfläche: 216 m²

Raumhöhe: 3.13 m

■ Mieterseitige Ausbaumöglichkeit

Massstab 1:200

0 1 2 5 10 m

Die effektiven Nutzflächen können von den Angaben in den Plänen abweichen. Änderungen vorbehalten.

GLEISLAUBE-WETTINGEN.CH



Ein Projekt der SBB AG