


# GLEISLAUBE

BAHNHOFQUARTIER  
WETTINGEN

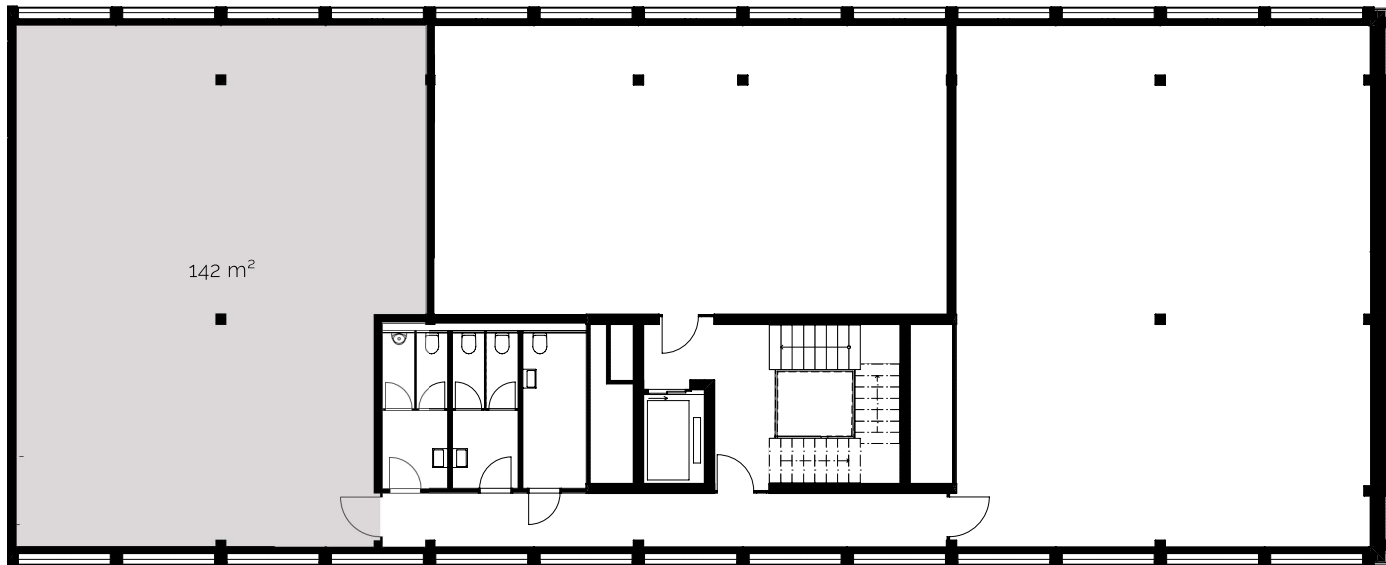

142 m<sup>2</sup>



## BÜRO

Referenz: OG03-L127

Gebäude: B

Güterstrasse 4g

Geschoss: 3. OG

Nutzfläche: 142 m<sup>2</sup>

Raumhöhe: 3.13 m

Massstab 1:200



Die effektiven Nutzflächen können von den Angaben in den Plänen abweichen. Änderungen vorbehalten.

