


GLEISLAUBE

BAHNHOFQUARTIER WETTINGEN

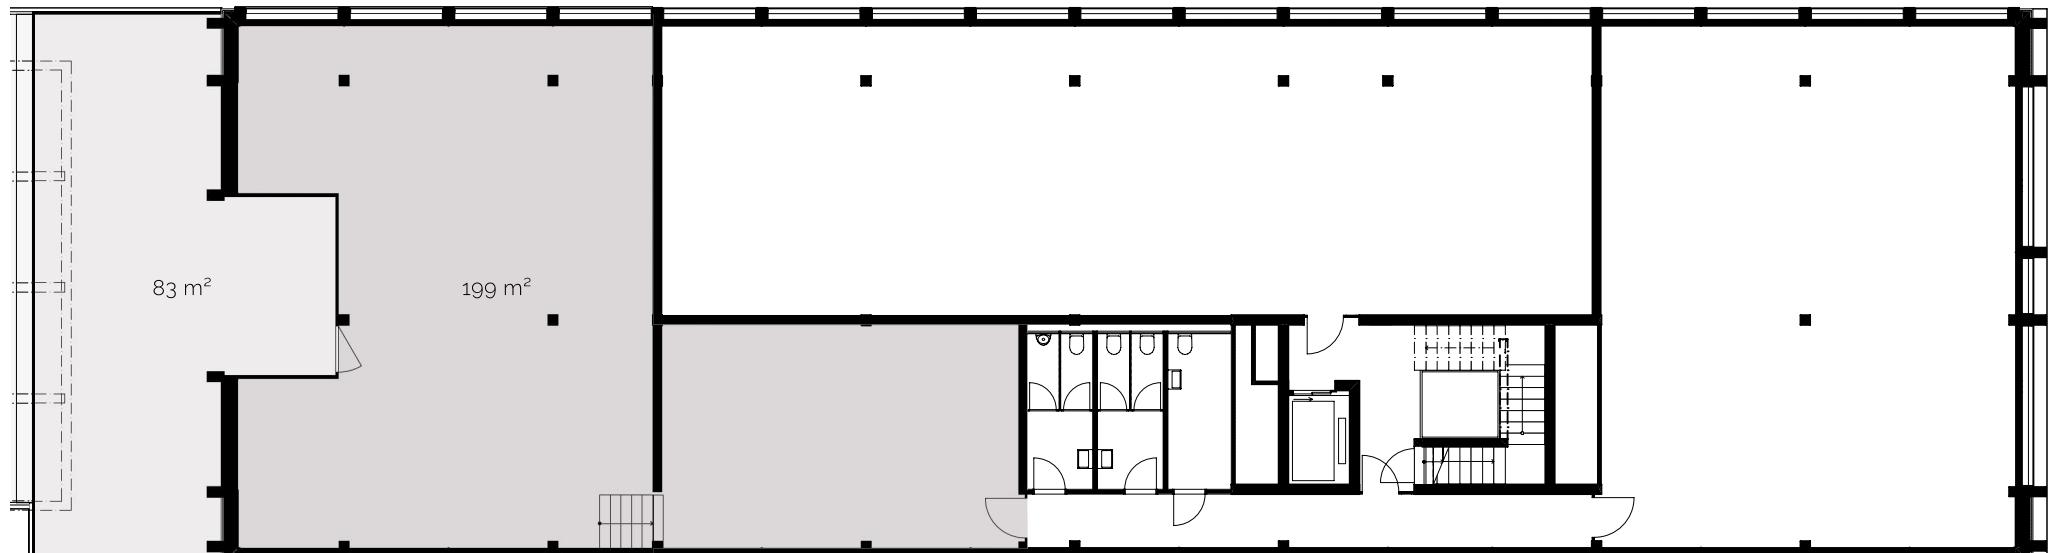

BÜRO

Referenz: OG04-L119-02

Gebäude: B

Güterstrasse 4g

Geschoss: 4. OG

Nutzfläche: 199 m²

Raumhöhe: 4.36 m + 3.13 m

Terrasse: 83 m²

Massstab 1:200

0 1 2 5 10 m

Die effektiven Nutzflächen können von den Angaben in den Plänen abweichen. Änderungen vorbehalten.

GLEISLAUBE-WETTINGEN.CH



Ein Projekt der SBB AG